



Änderungssatzung

zur Satzung der Gemeinde Gachenbach über die Begründung eines besonderen Vorkaufsrechts nach § 25 Abs. 1 Satz 1 BauGB vom 07.12.2020

Aufgrund des Art. 23 GO i.V.m. § 25 Abs. 1 Satz 1 Nr. 1 des Baugesetzbuchs - BauGB - erlässt die **Gemeinde Gachenbach** folgende Änderungssatzung:

§ 1

- (1) Der Bebauungsplan Gachenbach Nord wird in den Geltungsbereich der Satzung vom 07.12.2020 aufgenommen (Anlage 1 zu dieser Satzung).
- (2) Die Bebauungspläne Gachenbach-Nord Erweiterung, Gachenbach-Nord 2. Erweiterung, Gachenbach-Nord Erweiterung III, Gachenbach-Nord Erweiterung IV, Gachenbach-Nord 3. Änderung der 2. Änderung, Gachenbach-Nord 4. Änderung werden in der Satzung vom 07.12.2020 gestrichen (Herausnahme aus dem Geltungsbereich der Satzung vom 07.12.2020).


§ 2

Die Satzung tritt am Tage nach ihrer Bekanntmachung in Kraft.

Gachenbach, den 15.02.2022



Alfred Lengler
Erster Bürgermeister

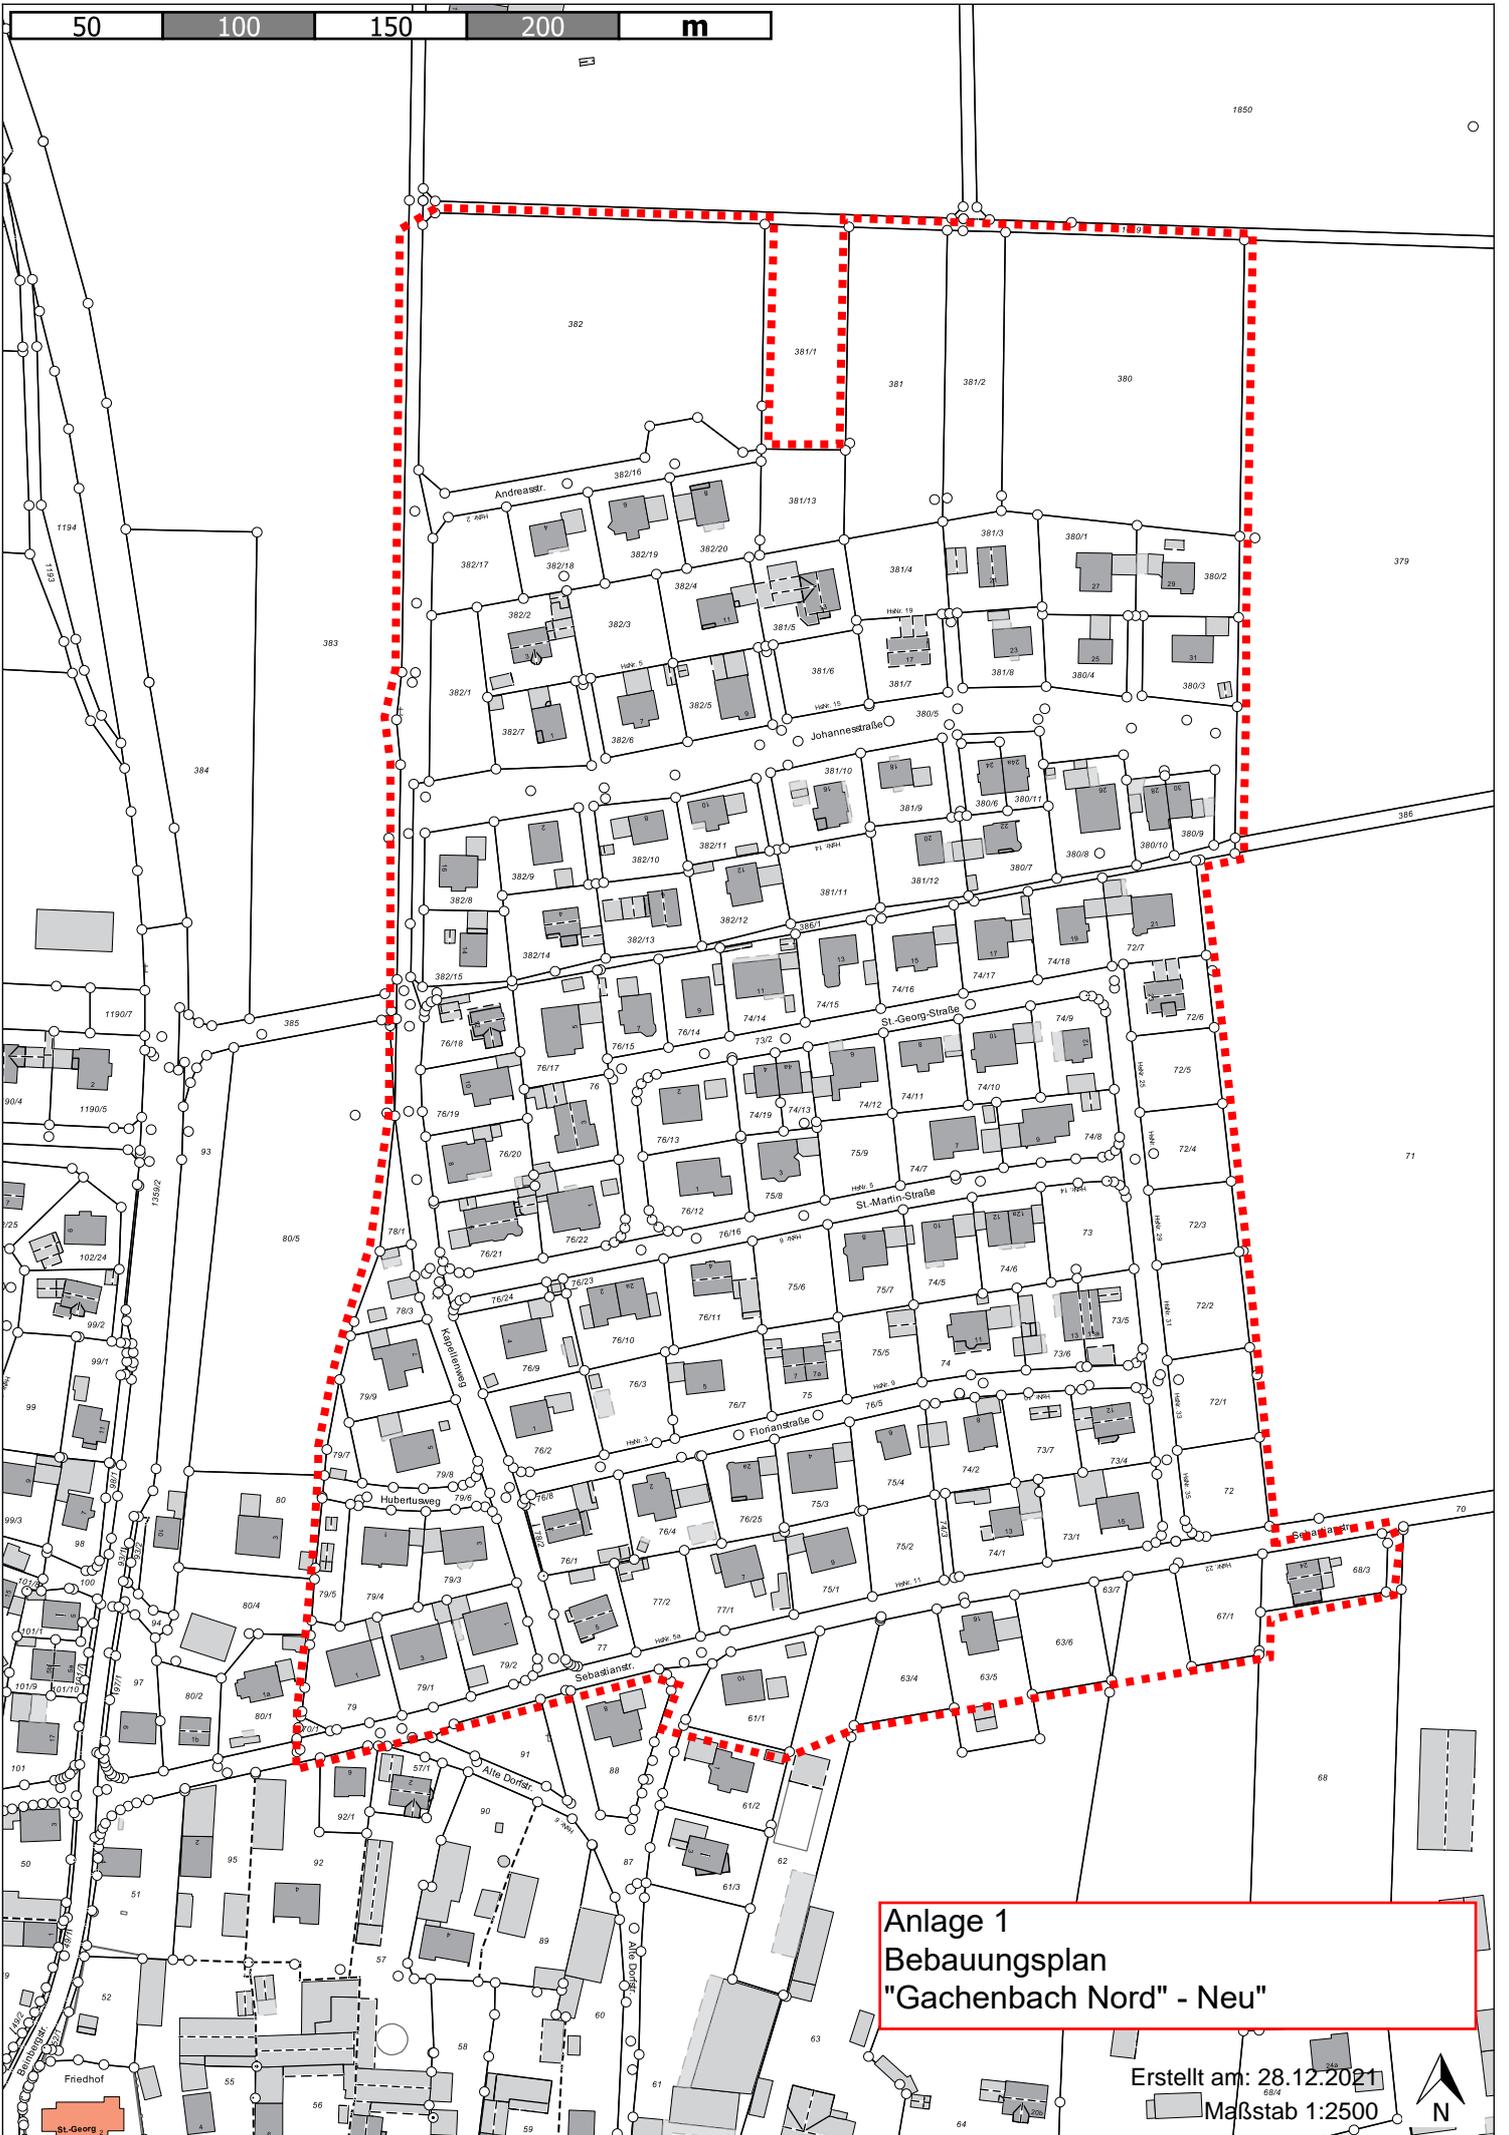

50 100 150 200 m

Anlage 1
Bebauungsplan
"Gachenbach Nord" - Neu"

Erstellt am: 28.12.2021
Maßstab 1:2500

