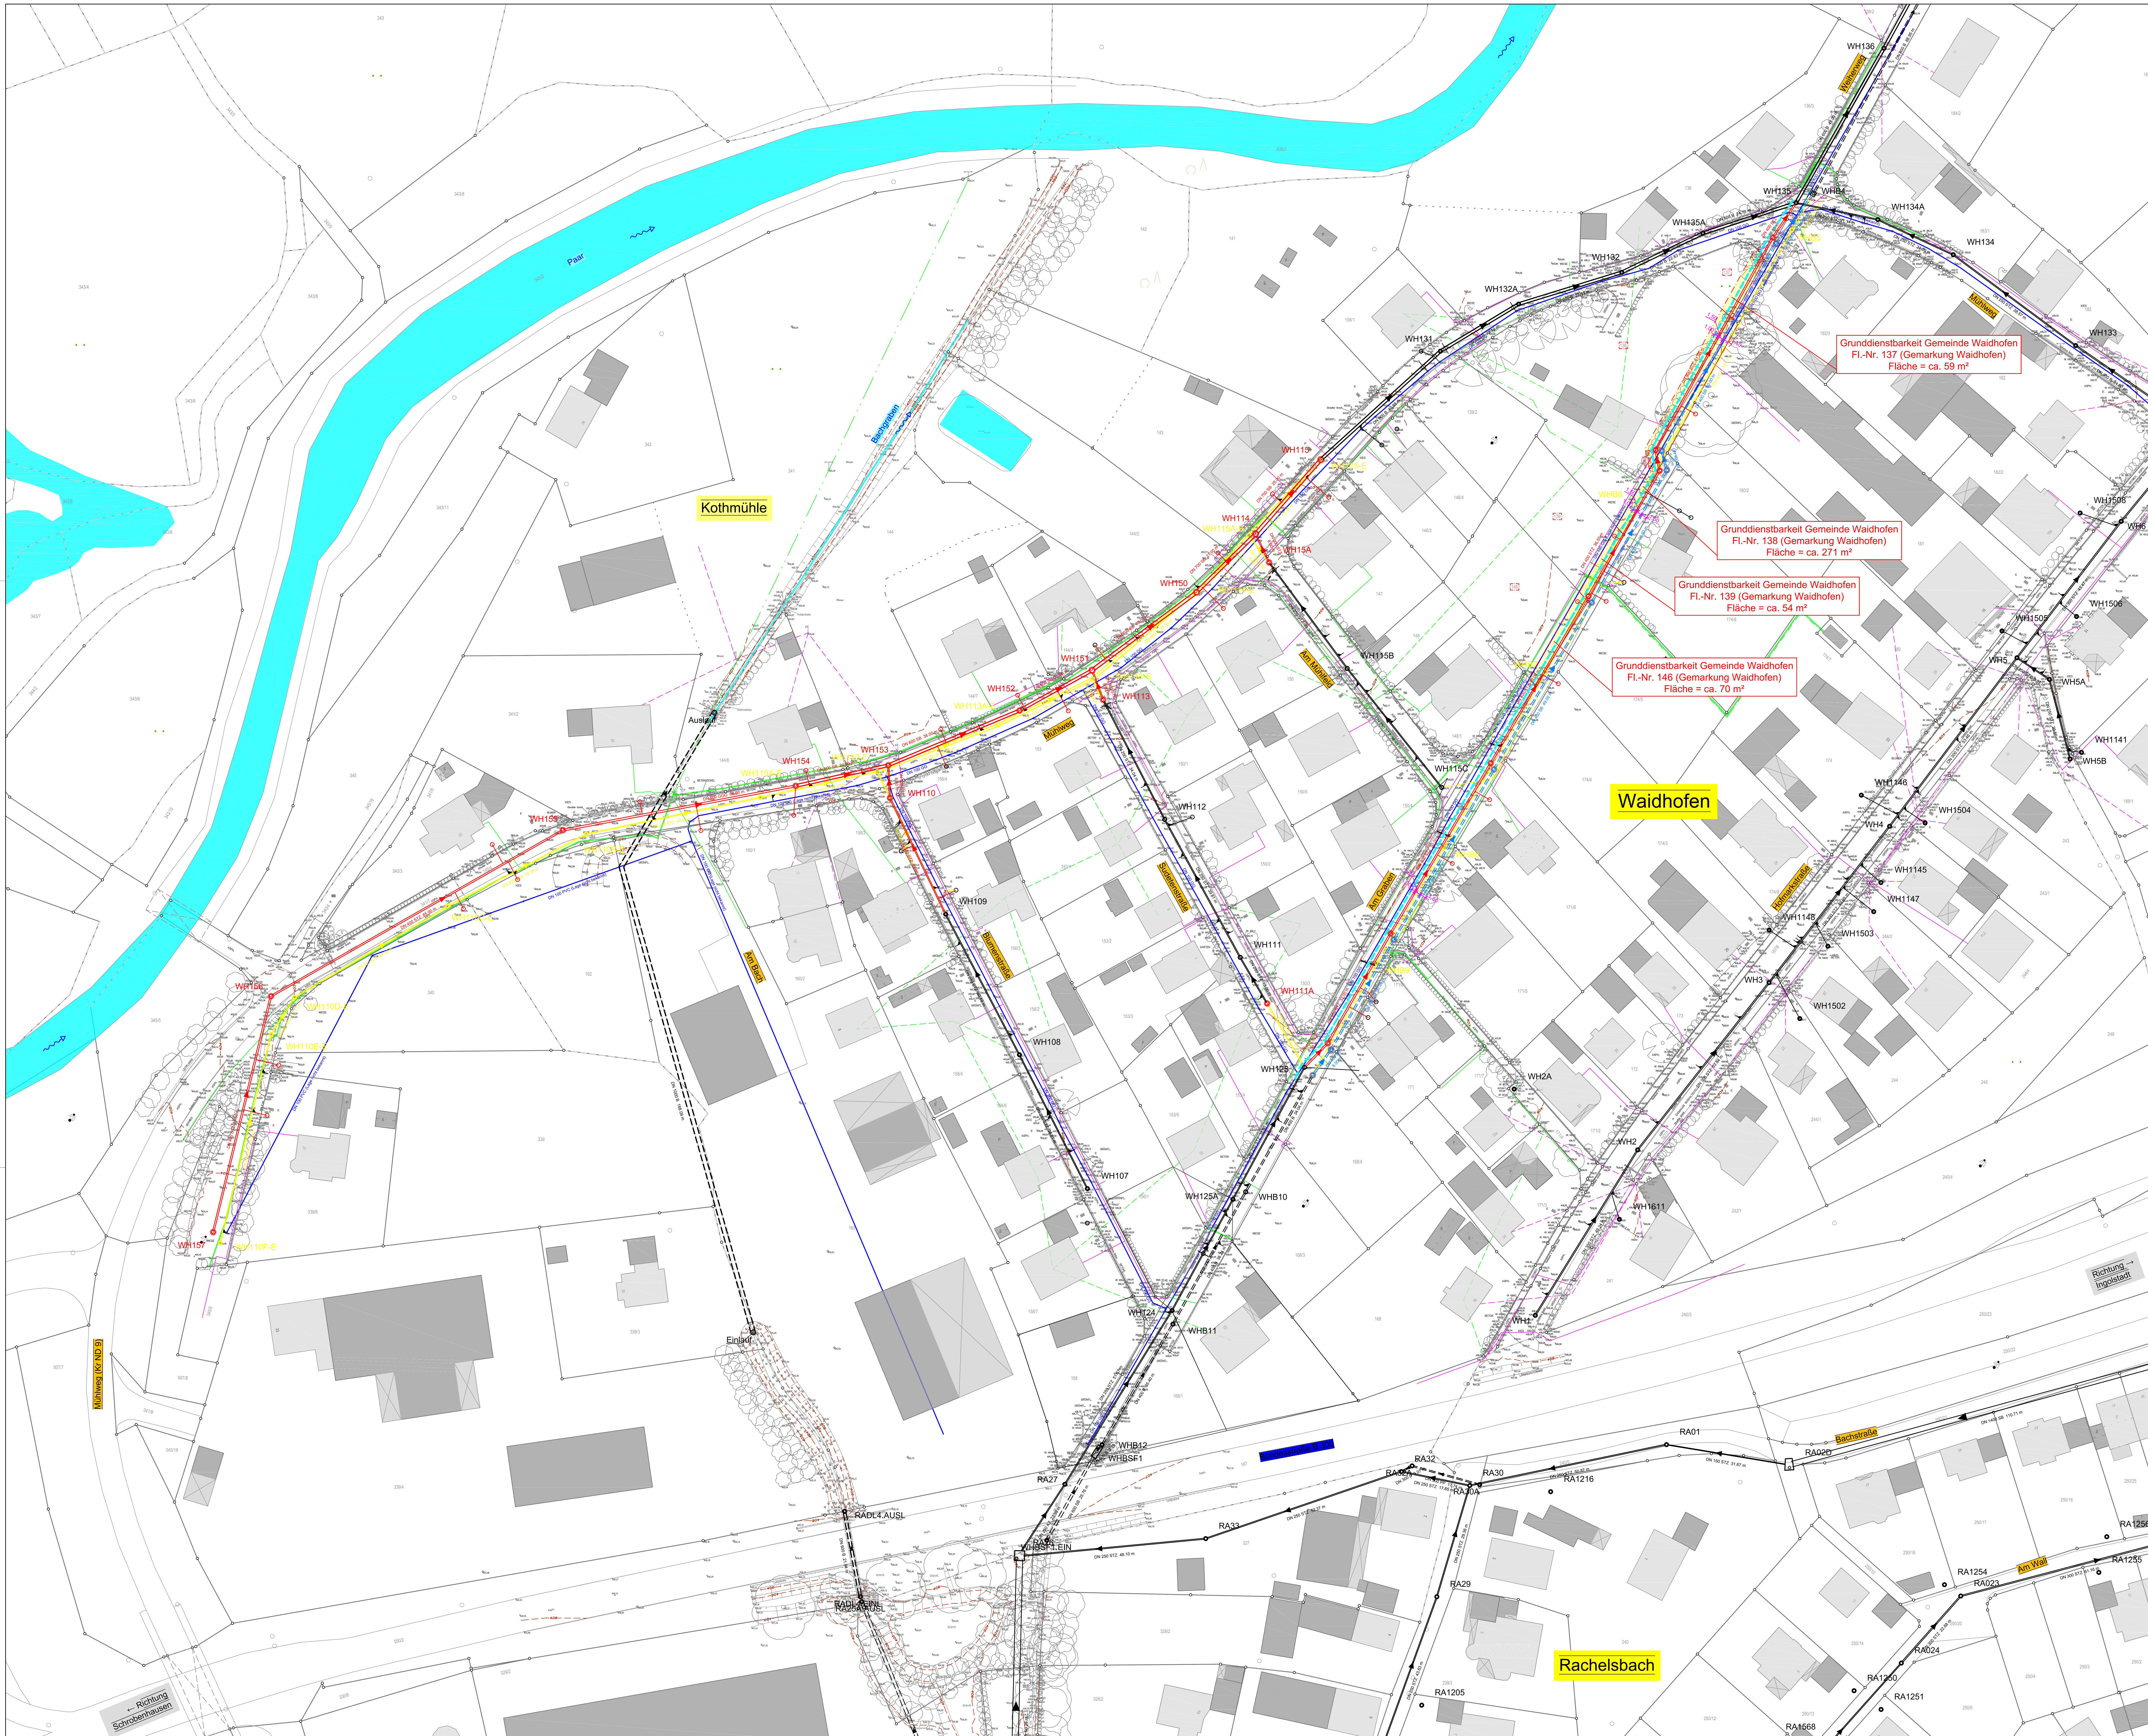

Erläuterung:

- Bestehende Mischwasserkanäle
- Bestehende Regenwasserkanäle
- Entfallende Kanäle
- Neu geplante Mischwasserkanäle (Trassenvorschlag)
- Neu geplante Bachverrohrung (Trassenvorschlag)
- Neu geplante Wasserleitung (Trassenvorschlag)
- Neu geplante Grunddienstbarkeit

Neu geplante Anschlussleitungen DN 150 (lagemässiger Vorschlag)

- Für Mischwasser mit Hausrevisionsschacht
- Für Mischwasser
- Neu geplante SSK-Leitung DN 150 / DN 200
- Bestehender Abzweig Kämpfer
- Bestehender Abzweig Scheitel
- Bestehender Abzweig verschlossen

Nr.	Art der Änderung	Datum	Name
-		-	-
-		-	-
-		-	-
-		-	-

INGENIEURBÜRO mayr

Beratende Ingenieure BYIK

Blütenweg 5

86551 Aichach-Untergriesbach

Telefon 08251/87 50-0

Telefax 08251/87 50-27

Mail info@ib-mayr.de

Bearbeitet	Bauer
Gezeichnet	Gabriel
Geprüft	Mayr
Projekt-Nr.	2015-305-1
Datum	23.09.2016

U:\Autocad\WAIDHOFEN\PLANUNG\2015-305-1\01_Vorplanung

Bauherr: **Gemeinde Waidhofen**

Landkreis Neuburg / Schrobenhausen

Bauvorhaben: Abwasserbeseitigung Waidhofen
Kanalerneuerung im Bereich Mühlweg, Blumenstraße, Sudetenstraße und Am Mühlfeld

Planungsphase: Vorplanung

Plandarstellung:

Lageplan Gesamt

VORABZUG

Beilage Nr.	▪
Plottgröße	1,16 m²
Zeichnung	Lageplan Am Graben.dwg
Plottdatum	13.04.2017

M = 1 : 500

Waidhofen ....

Josef Lechner, 1. Bürgermeister

Geprüft:

Gesehen:

Genehmigt:

Dieser Plan darf ohne Zustimmung des IB Mayr weder vervielfältigt, noch unbefugten Dritten zugänglich gemacht werden.